
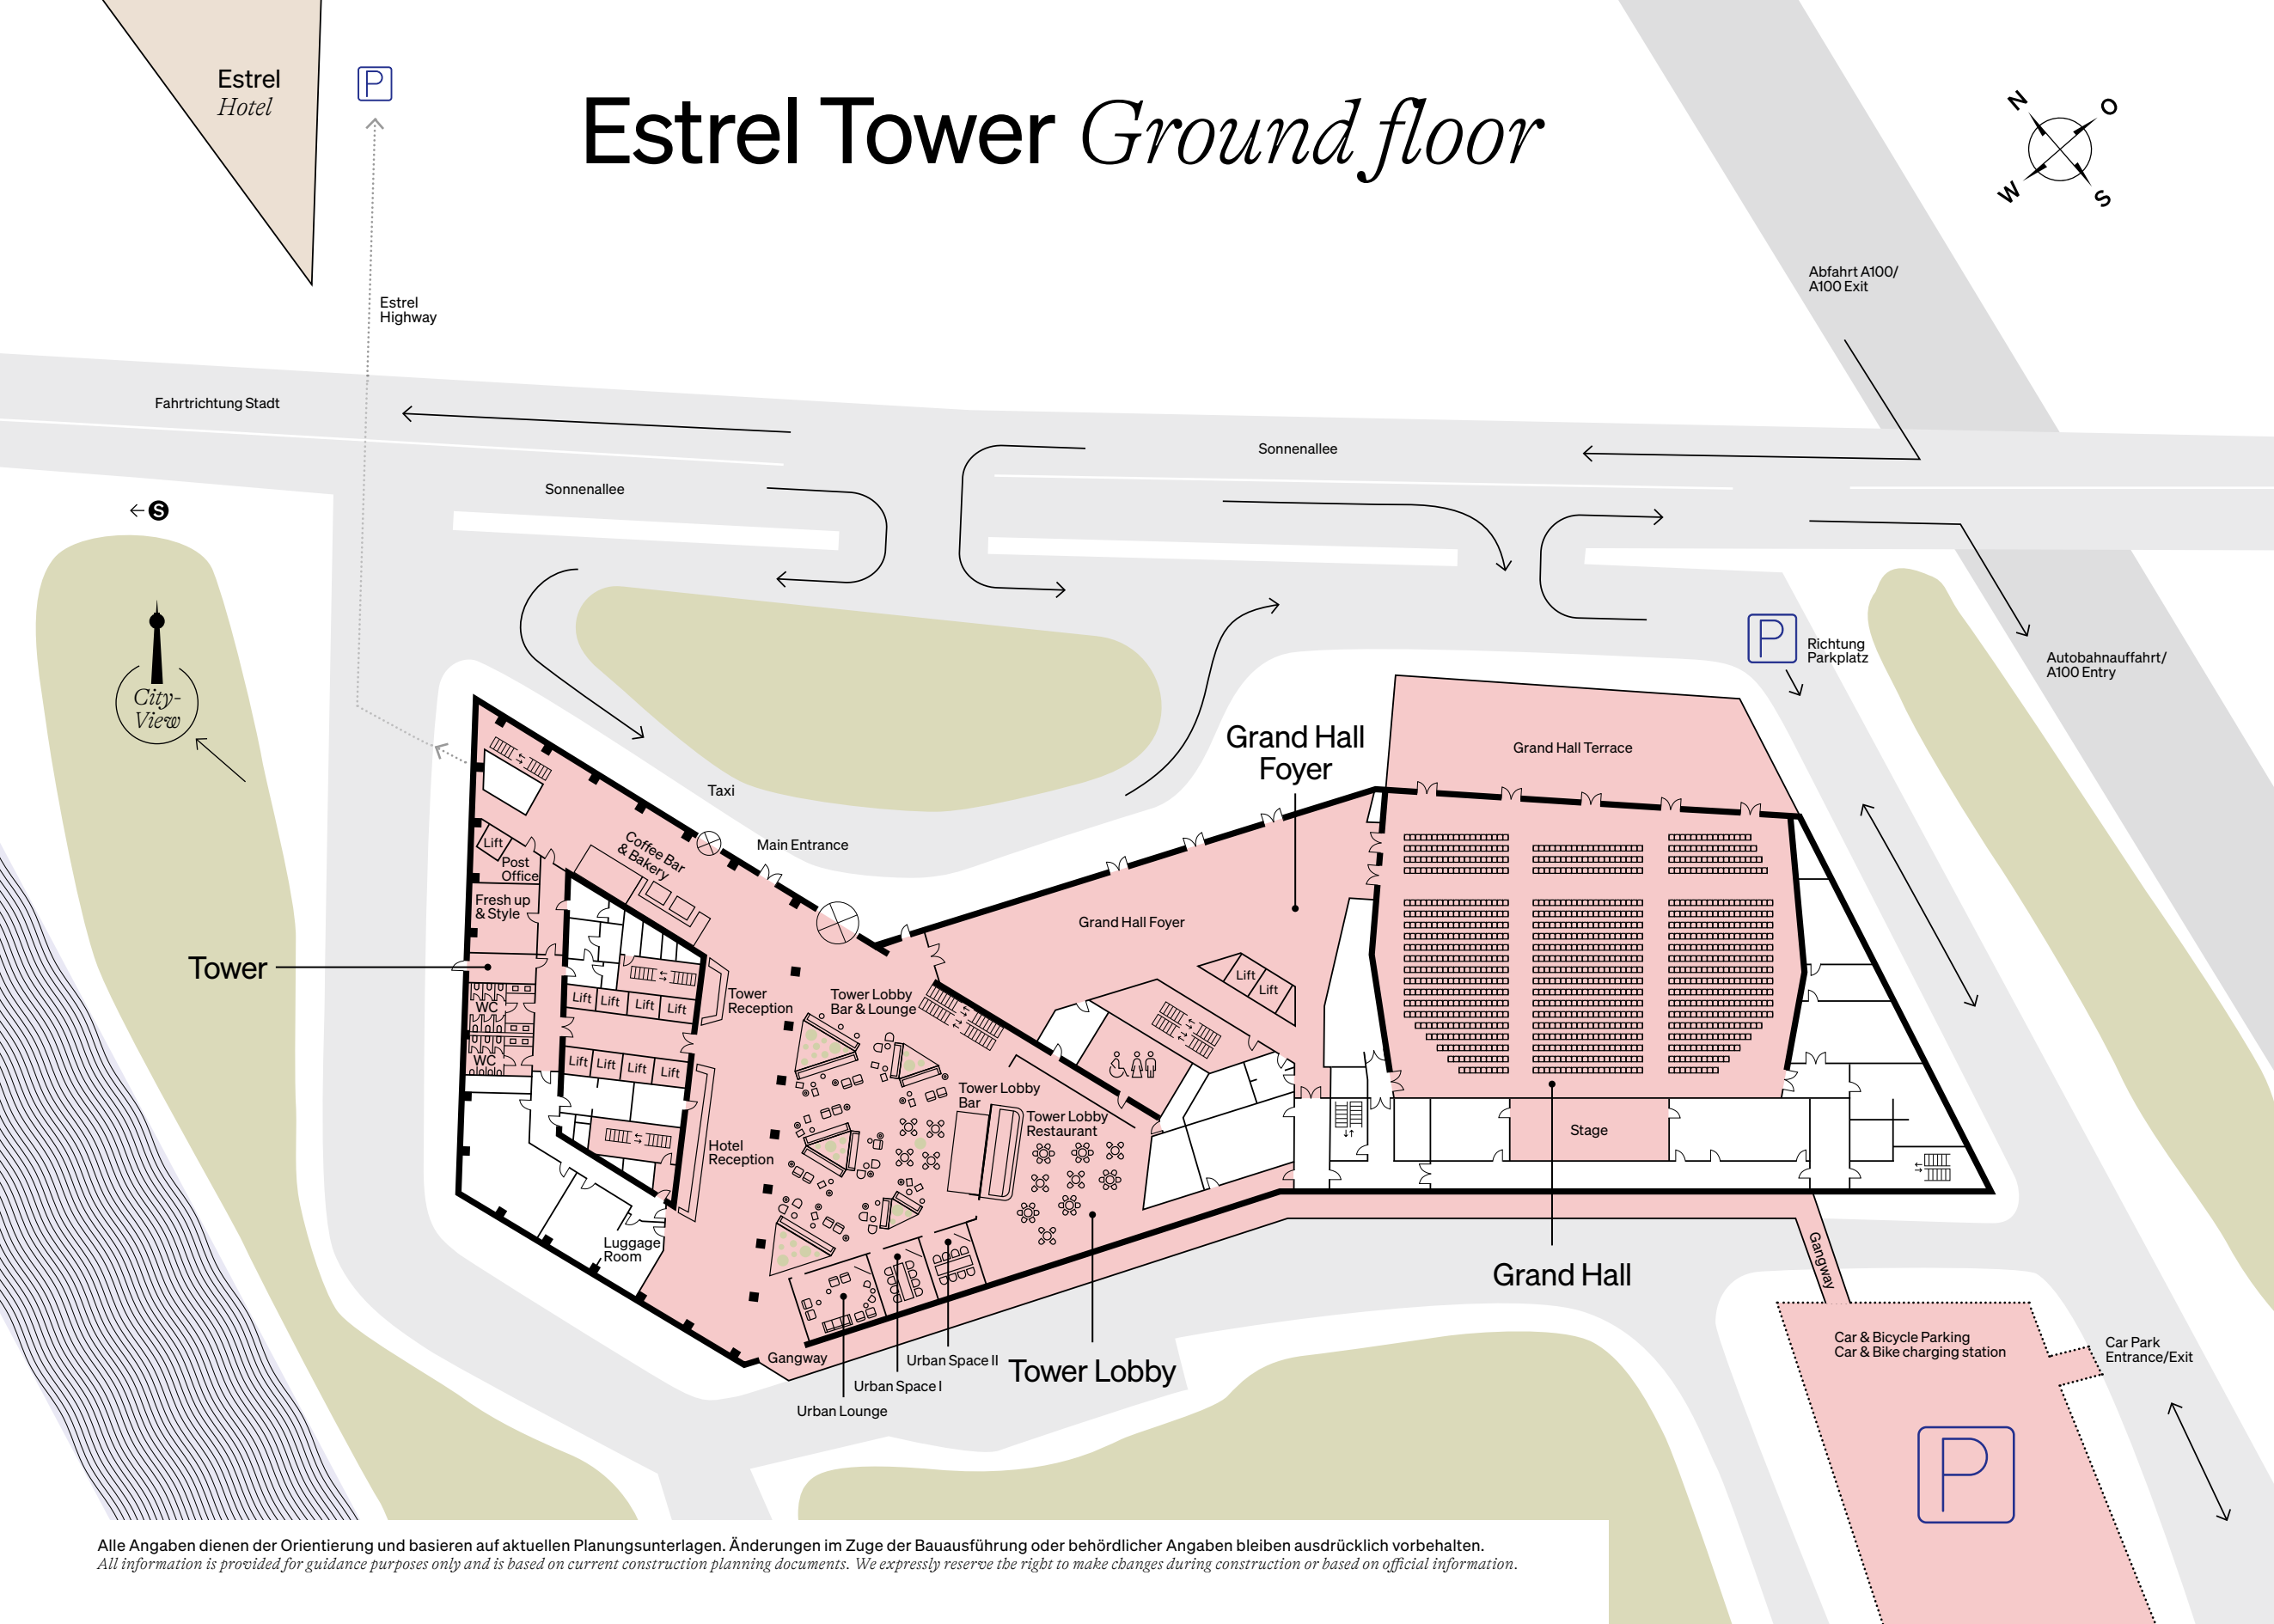


Estrel Tower *Ground floor*

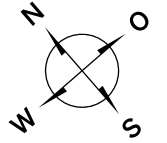

Alle Angaben dienen der Orientierung und basieren auf aktuellen Planungsunterlagen. Änderungen im Zuge der Bauausführung oder behördlicher Angaben bleiben ausdrücklich vorbehalten.
 All information is provided for guidance purposes only and is based on current construction planning documents. We expressly reserve the right to make changes during construction or based on official information.